

proposta di varianti urbanistiche puntuali dei piani  
attuarivi del centro storico di Palermo

## Tavola 1

localizzazione delle aree oggetto di richiesta  
di varianti urbanistiche

scala 1:2000


I funzionari:

arch. P. Forsetto  
arch. G. Cosentino  
arch. G. Crivello  
arch. G. Di Noto

relazione geologica:  
doc. geol. V. Giambunò

elaborazioni grafiche:  
Gruppo G.I.S. - Settore Città Storica

Il dirigente:  
arch. N. Di Bartolomeo

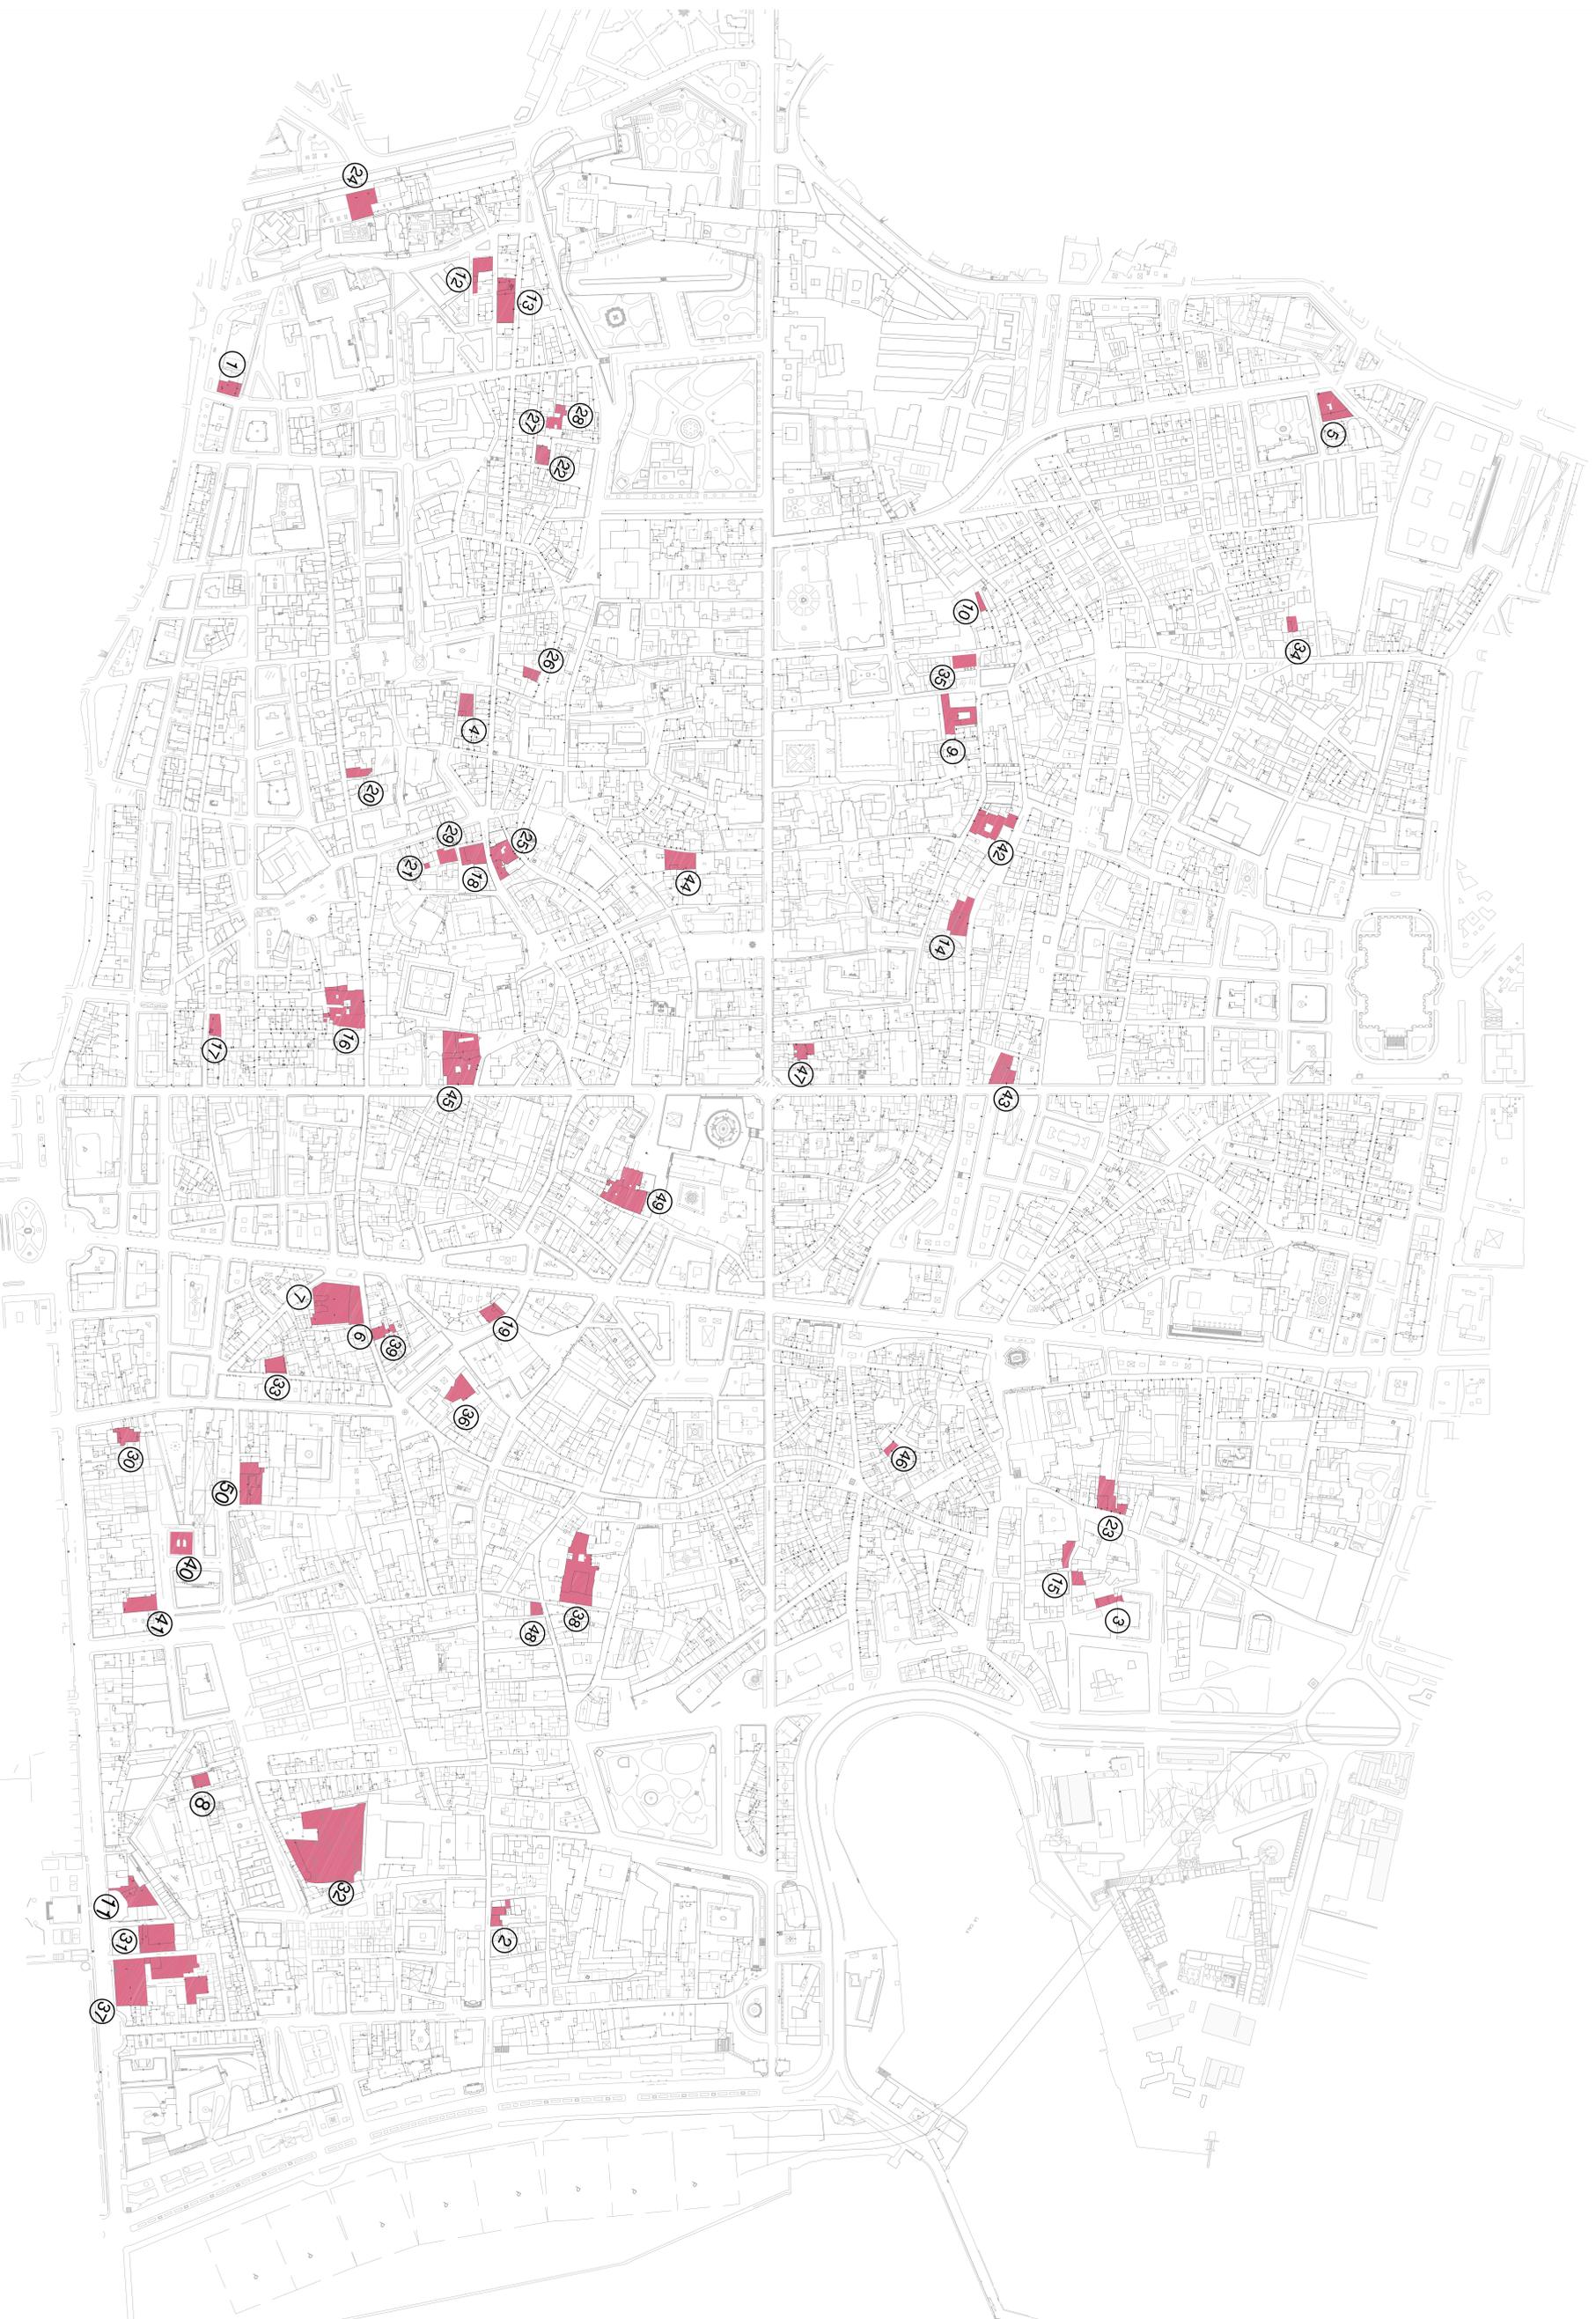

### Legenda

-  individuazione istanze
-  numero identificativo